


PLANO INSTALACION ENERGIZADOR PERIMETRAL

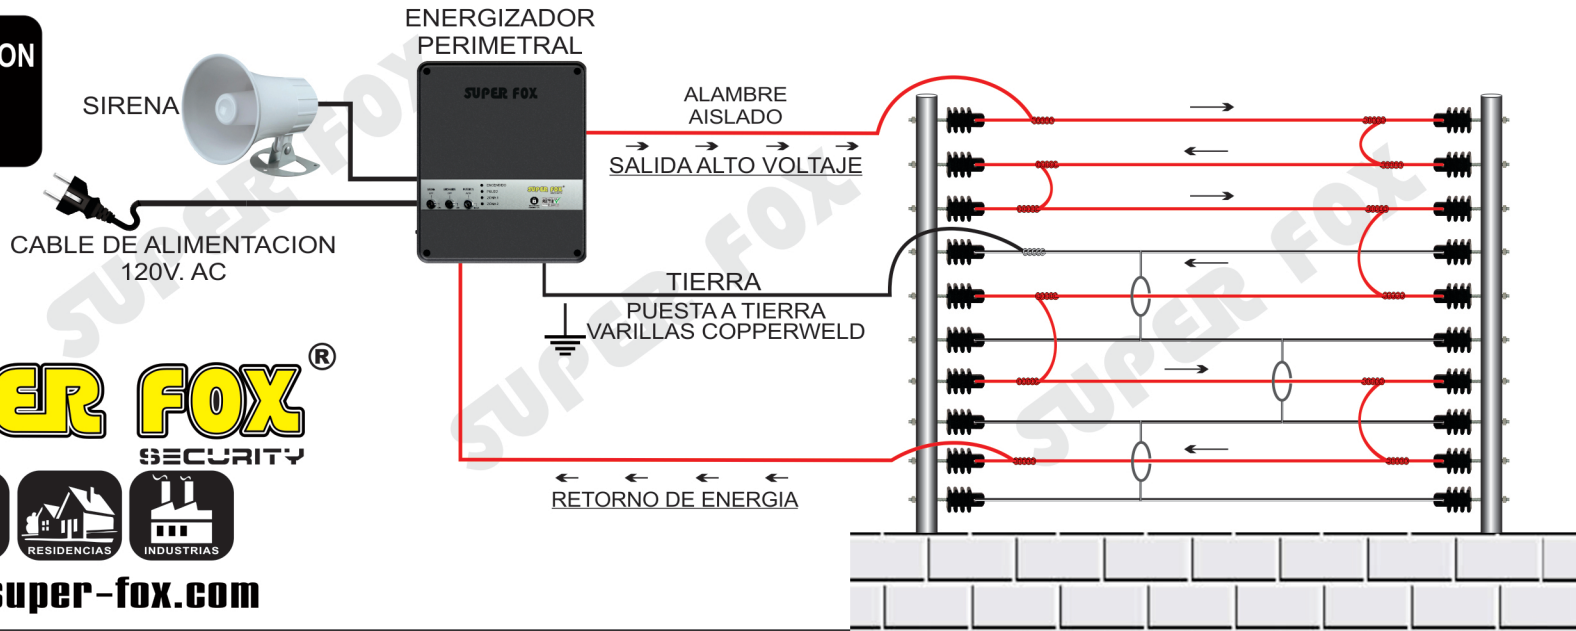

SUPER FOX®
SECURITY



SEGURIDAD
PERIMETRAL



RESIDENCIAS



INDUSTRIAS

www.super-fox.com